

SOSTENIBILITÀ E RIGENERAZIONE

MAURIZIO MILAN

BASILICA PALLADIANA, VICENZA

BASILICA PALLADIANA, VICENZA, 1945



ISOLA DI SACCA SESSOLA, VENEZIA

JW MARRIOT RESORT & SPA, VENEZIA

HOTEL ANGST, BORDIGHERA



COMPLESSO IMMOBILIARE ANGST, BORDIGHERA



OSPEDALE DI CHIRURGIA PEDIATRICA DI EMERGENCY ENTEBBE, UGANDA

COLOSSEO, ROMA



NUOVO PIANO DELL'ARENA





APPOGGIO 8-L
TIPOLOGIA - P1

L

APPOGGIO 8-I
TIPOLOGIA - P1


I

APPOGGIO 8-E
TIPOLOGIA - P1

E


APPOGGIO 8-D
TIPOLOGIA - P1

D

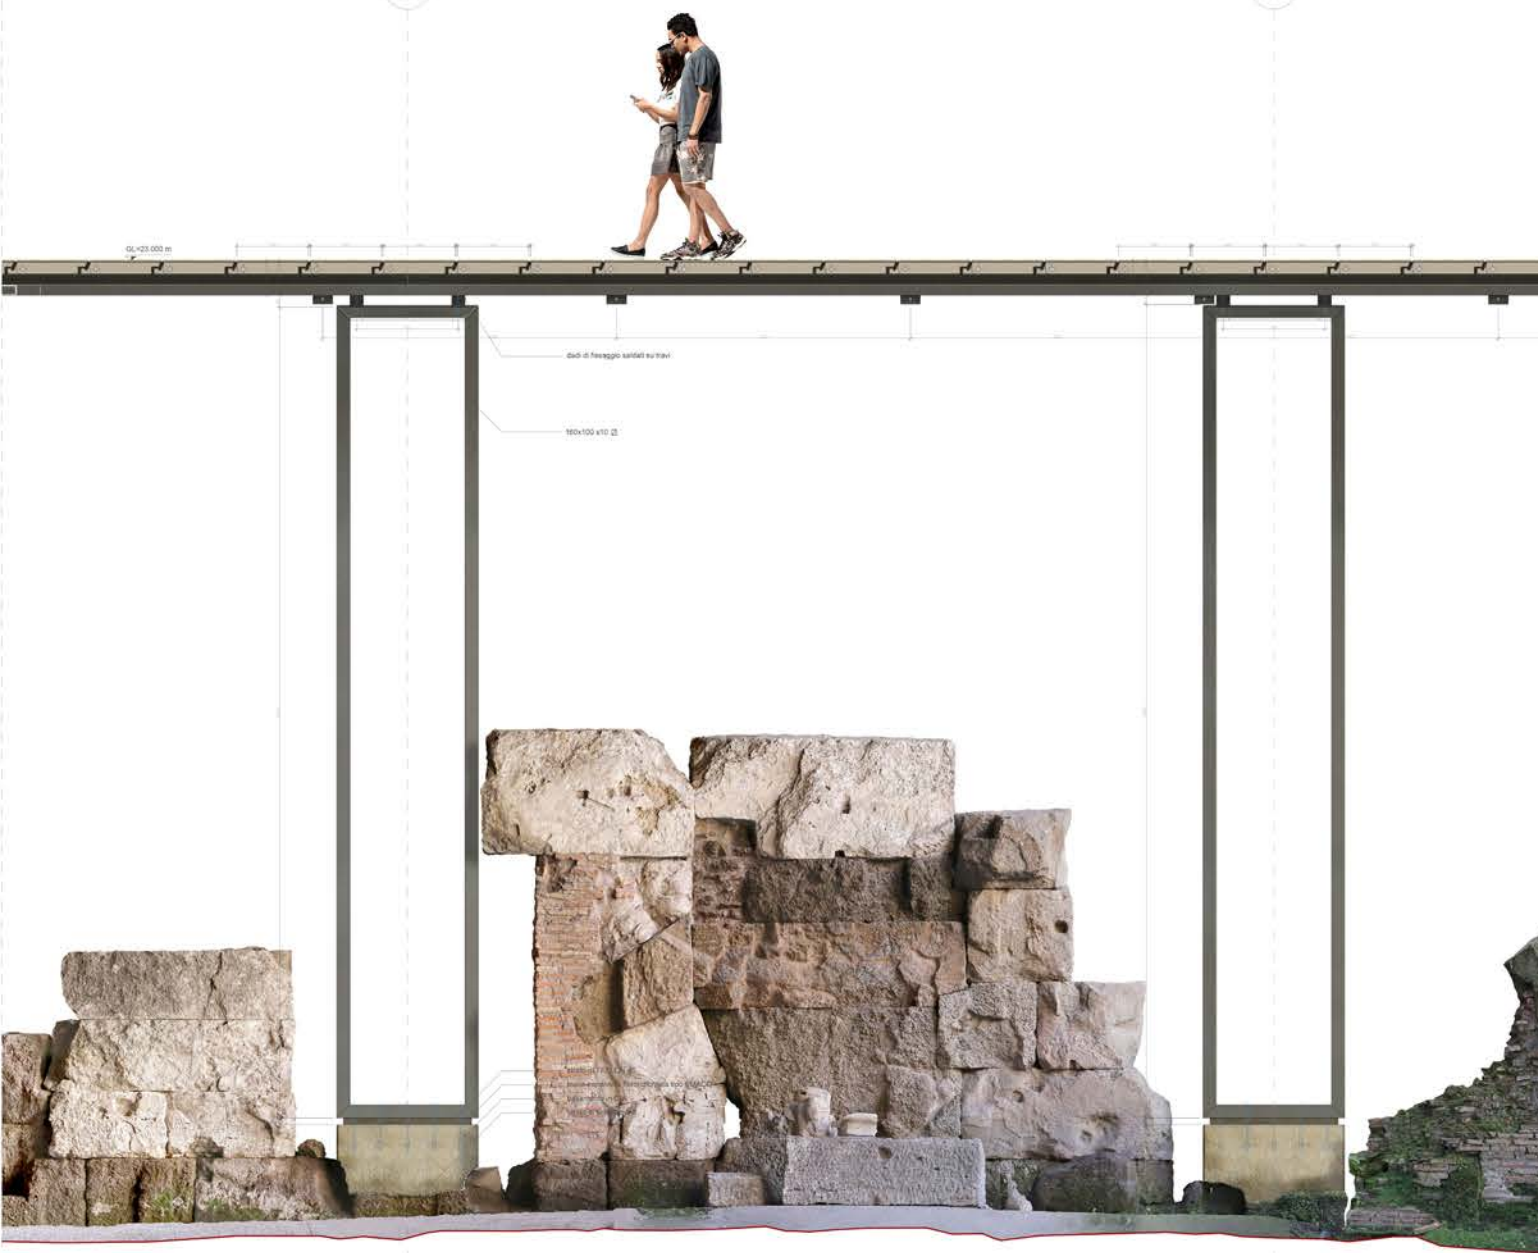

CORRIDOIO H - LATO SUD
APPOGGI 8-L/P1 _ 8-I/P1

PROSPETTO - SCALA 1:20

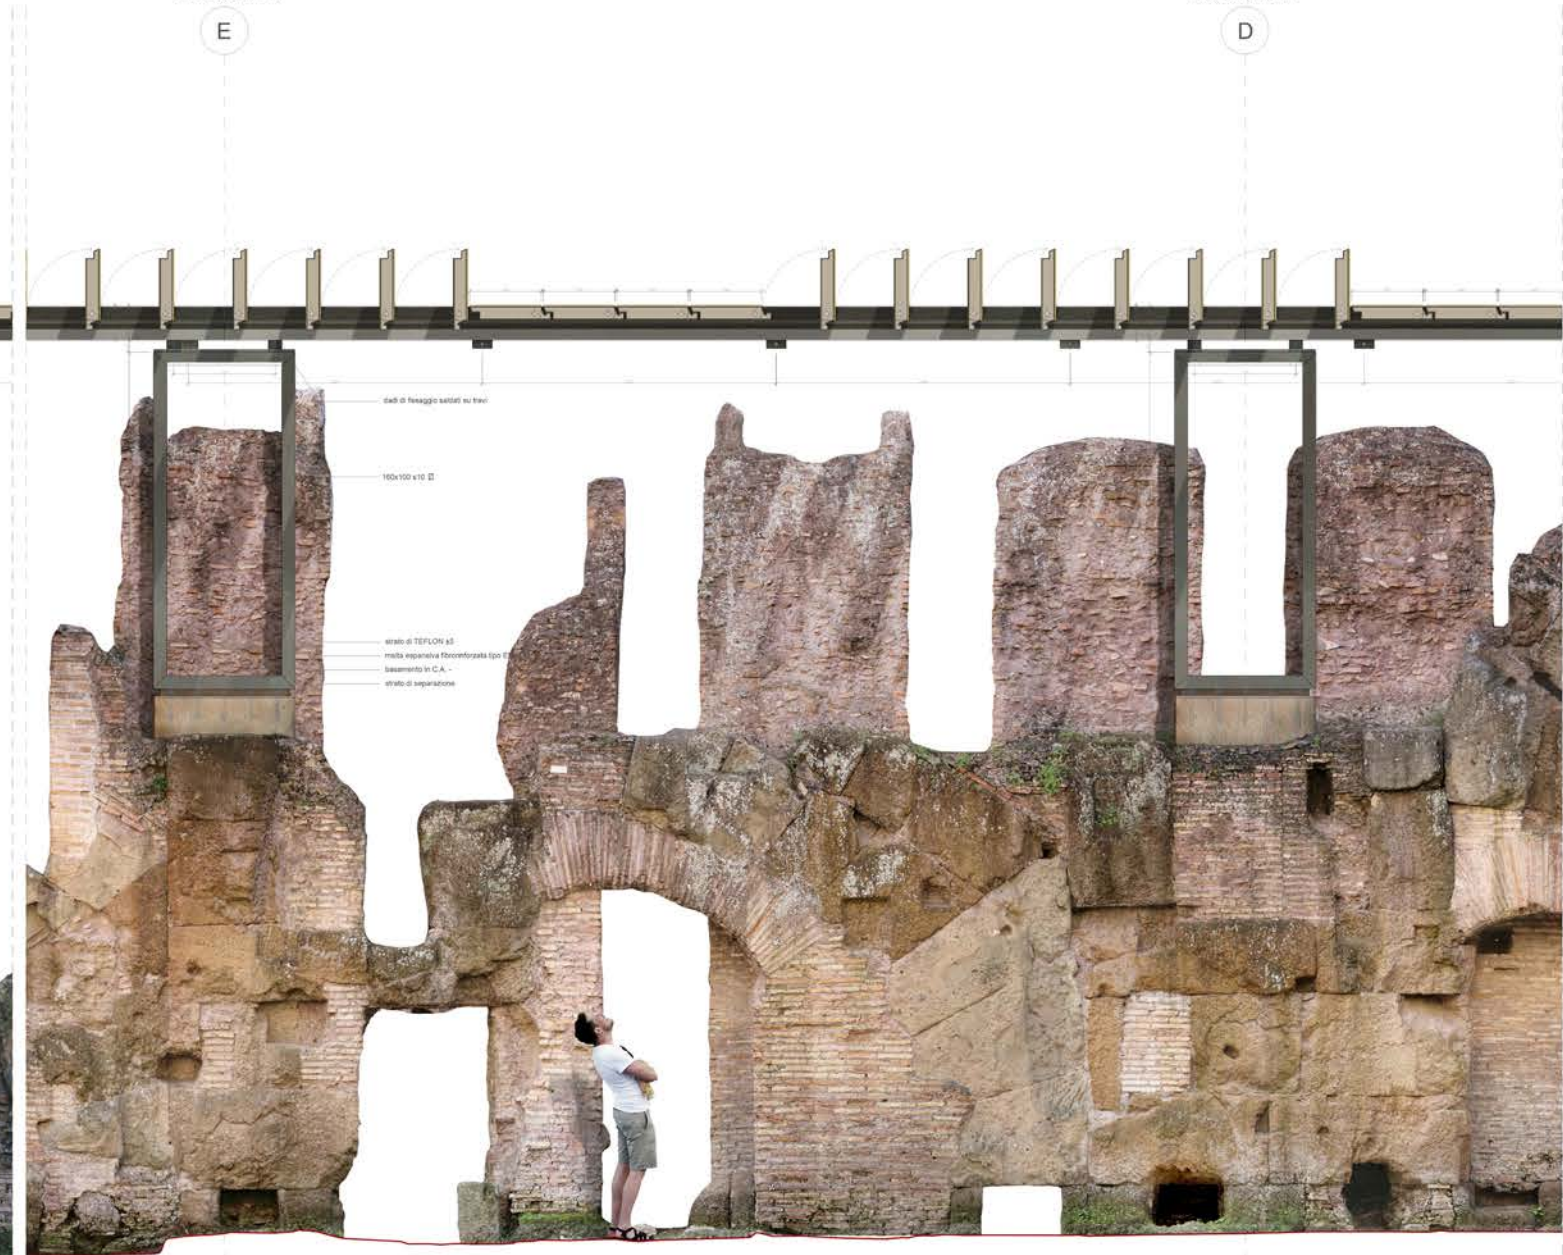

CORRIDOIO H - LATO SUD
APPOGGI 8-E/P1 _ 8-D/P1

PROSPETTO - SCALA 1:20

GRAZIE